


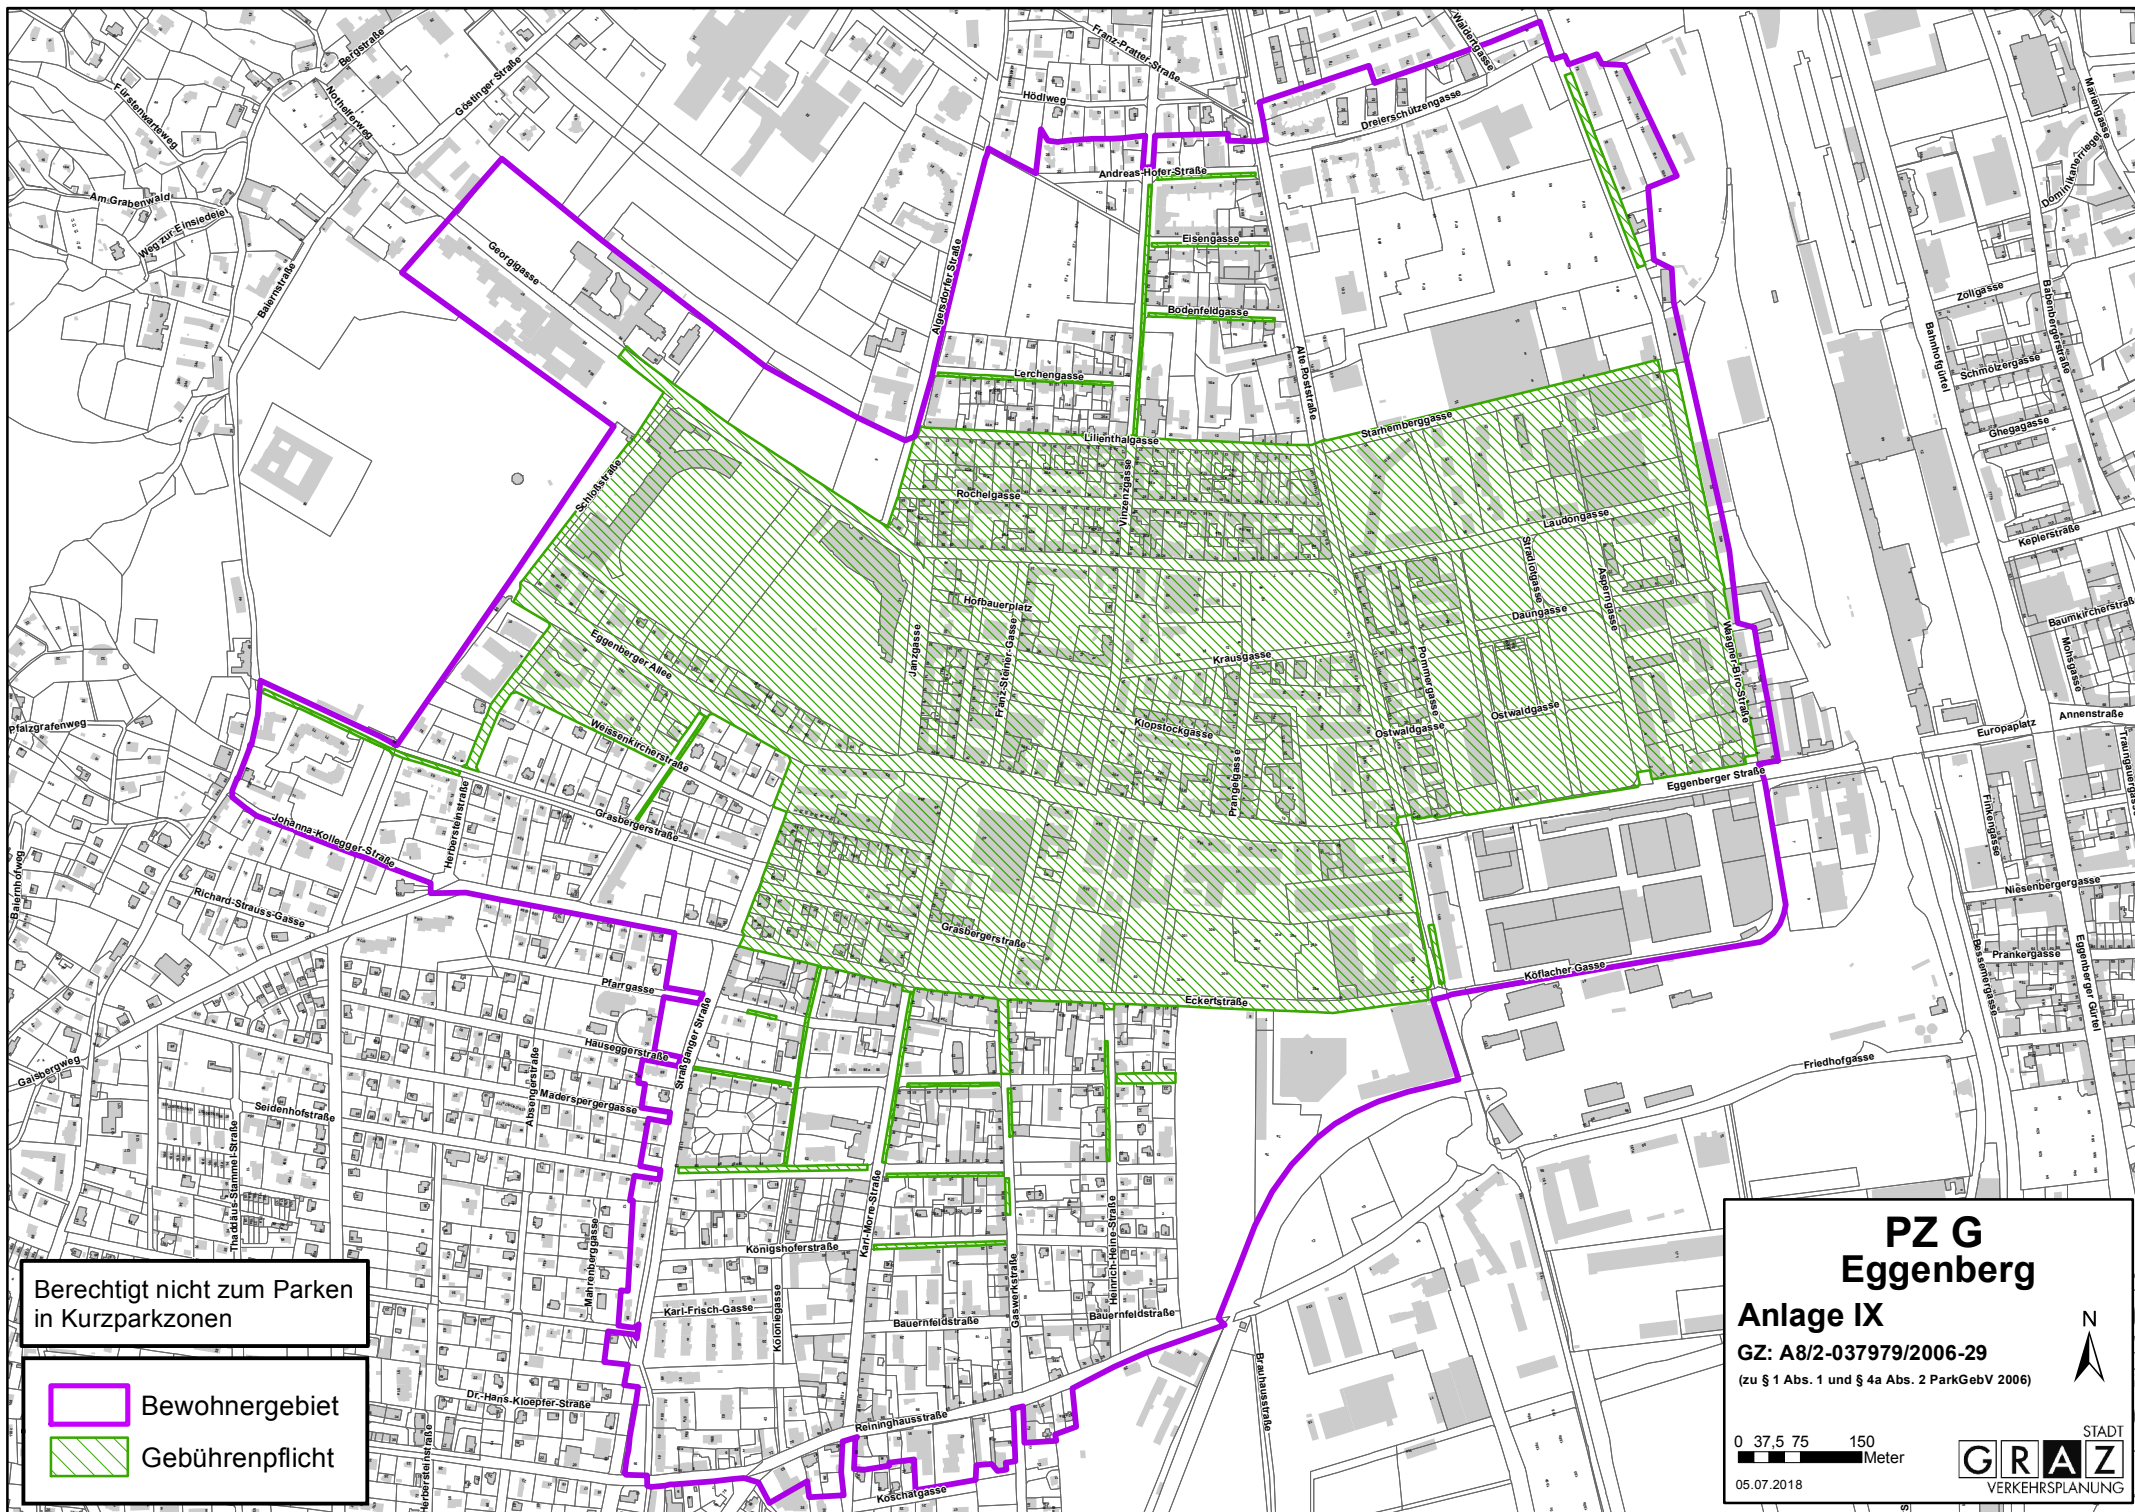

Berechtigt nicht zum Parken
in Kurzparkzonen

-  Bewohnergebiet
-  Gebührenpflicht

PZ G
Eggenberg

Anlage IX

GZ: A8/2-037979/2006-29

(zu § 1 Abs. 1 und § 4a Abs. 2 ParkGebV 2006)

0 37,5 75 150
Meter

05.07.2018

STADT
GRAZ
VERKEHRSPLANUNG

N

